

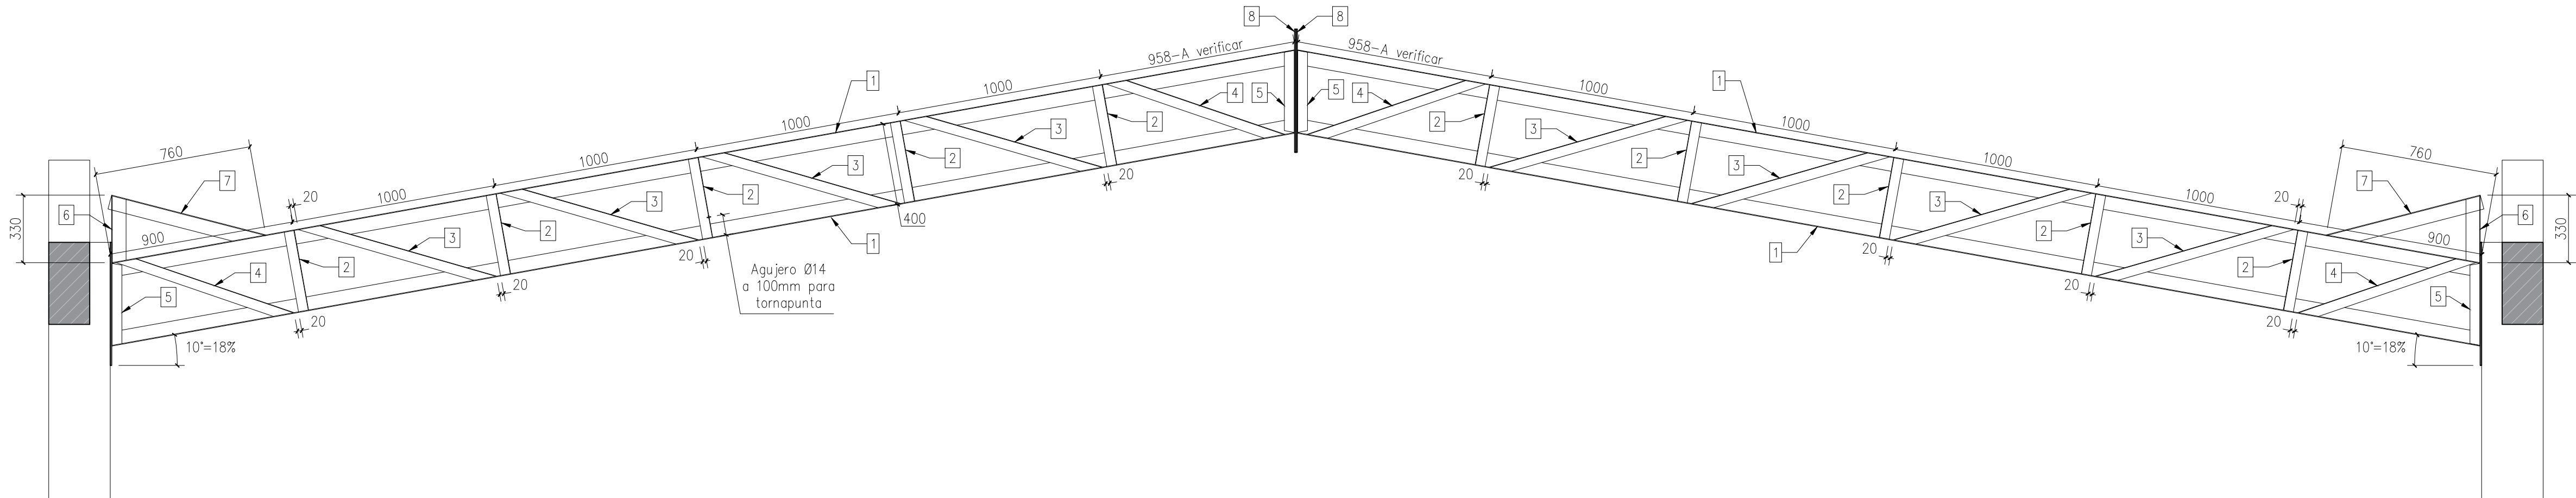


CORTE ESTRUCTURA DE TECHO

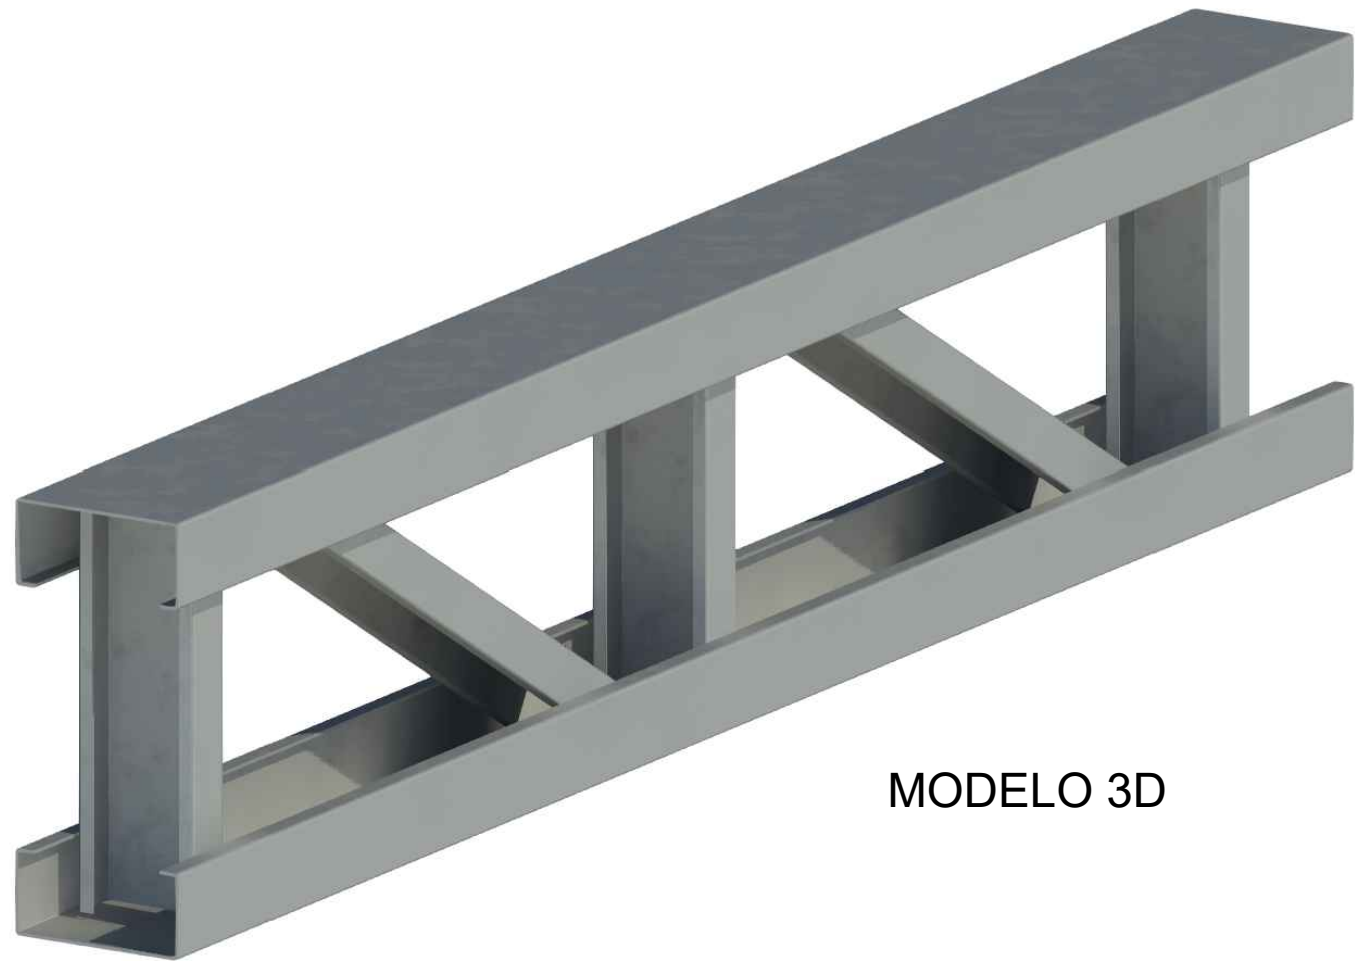


DETALLE DE CORREAS

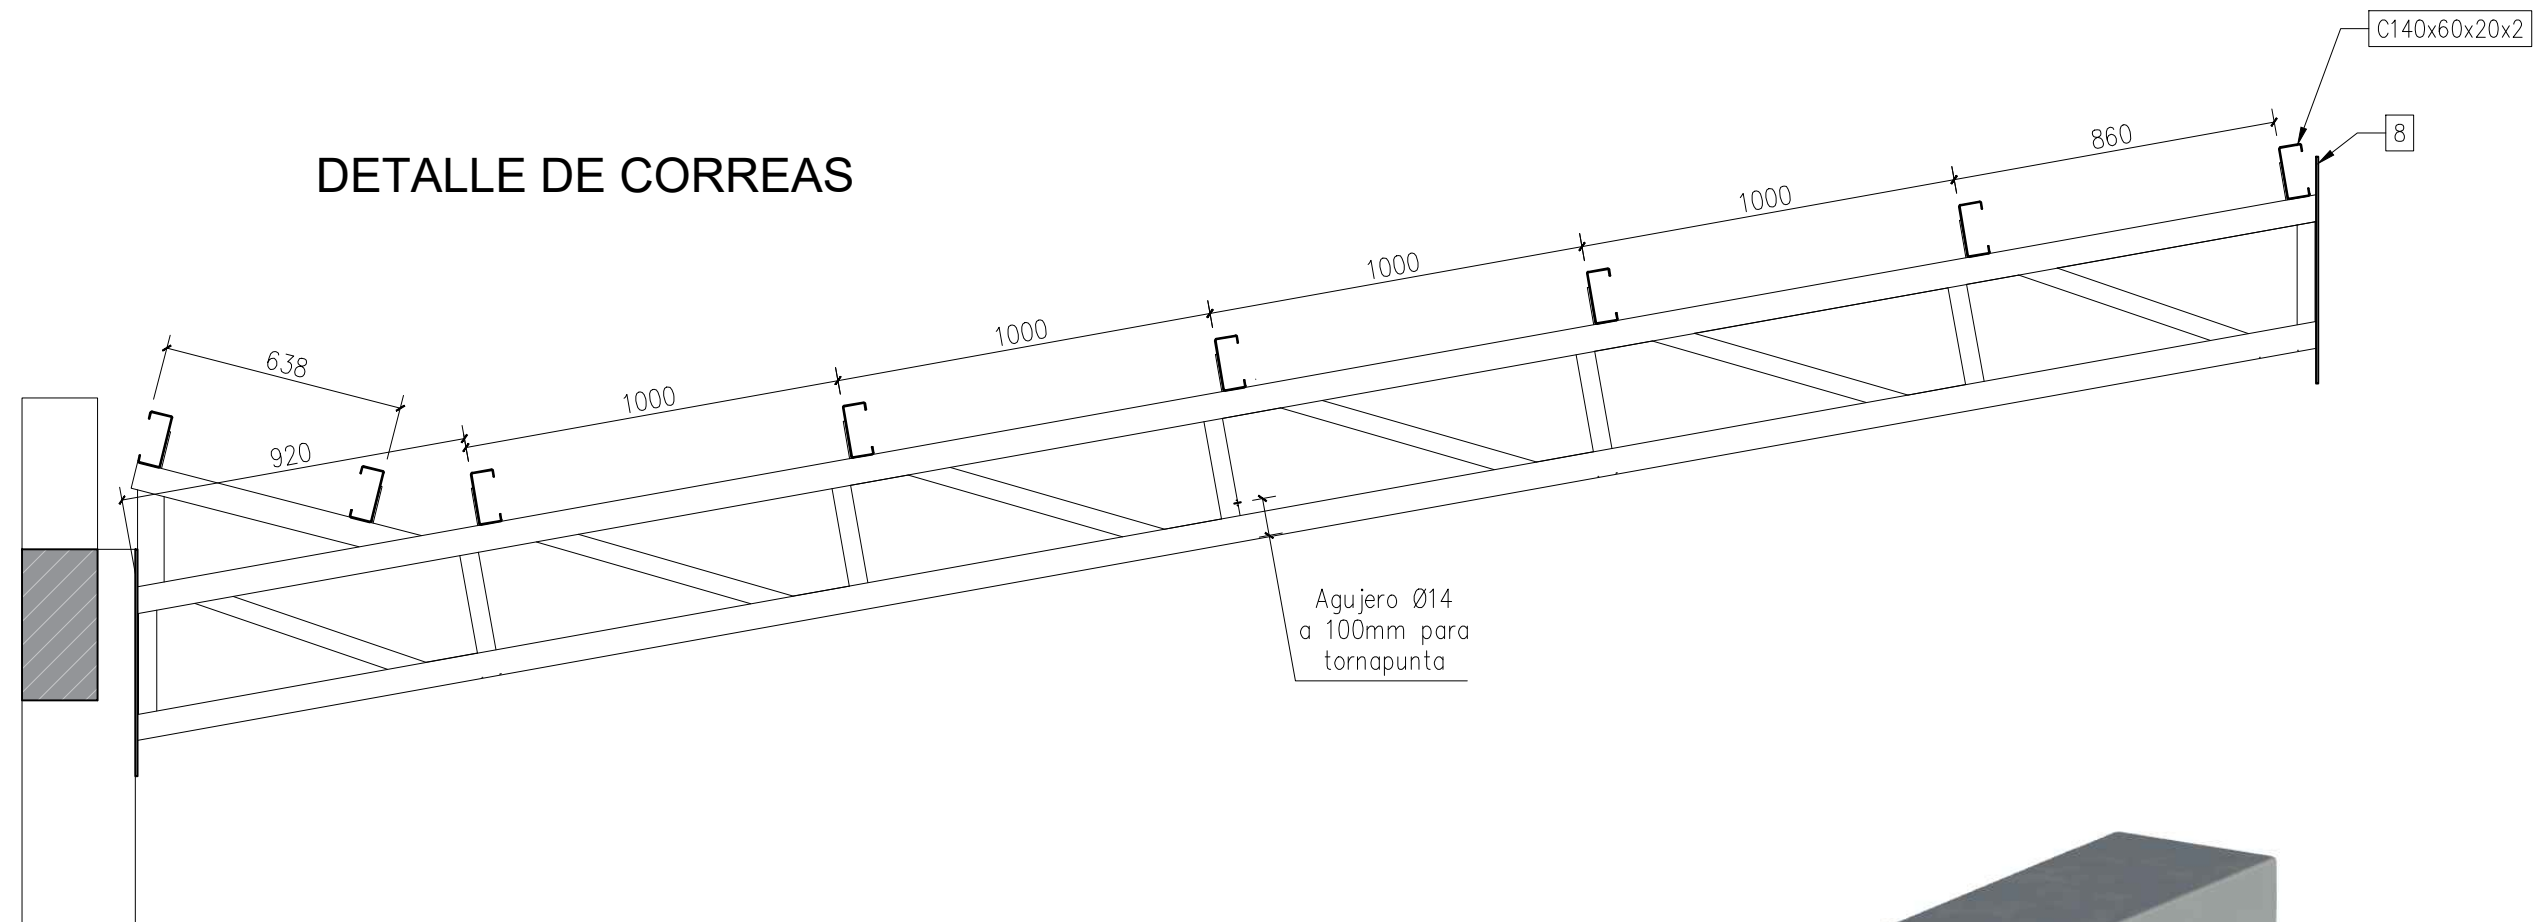


MODELO 3D

DESPIECE DE BARRAS


- CORDON SUPERIOR E INFERIOR
- Perfil C180x70x20x3.2
- Calidad F24
- Largo total: 5867 mm – A verificar en cada caso separaciones entre columnas
- Cantidad: 28 unid.

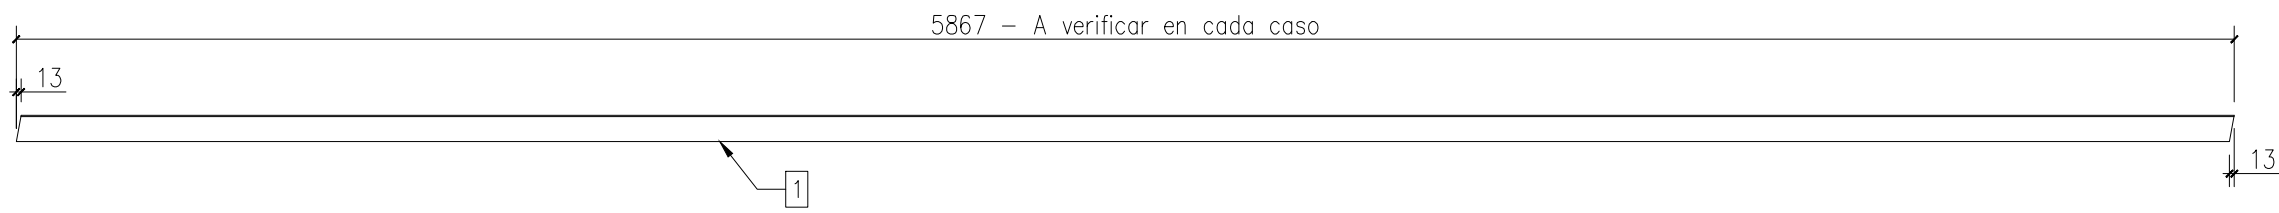


- MONTANTE
- Perfil C120x50x15x2.0
- Calidad F24
- Largo total: 394 mm
- Cantidad: 70 unid.

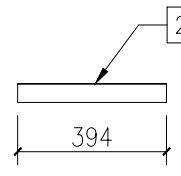


- DIAGONAL
- Perfil C120x50x15x2.0
- Calidad F24
- Largo total: 990 mm
- Cantidad: 56 unid.

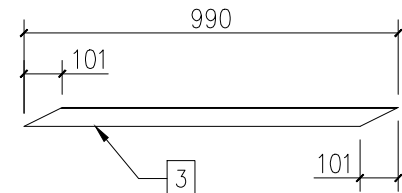


- DIAGONAL
- Perfil C120x50x15x2.0
- Calidad F24
- Largo total: 900 mm
- Cantidad: 28 unid.

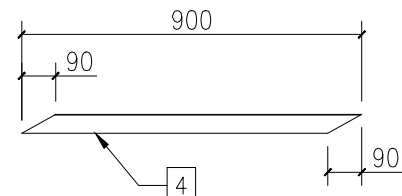


- MONTANTE DE ANCLAJE
- Perfil C120x50x15x2.0
- Calidad F24
- Largo total: 400 mm
- Cantidad: 28 unid.

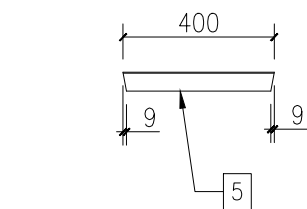

- MONTANTE DE PENDIENTE
- Perfil C120x50x15x2.0
- Calidad F24
- Largo total: 326 mm
- Cantidad: 14 unid.

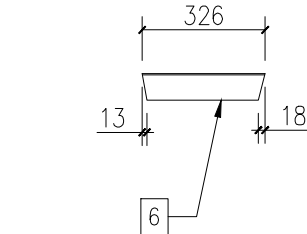


- CORDON DE PENDIENTE
- Perfil C180x70x20x3.2
- Calidad F24
- Largo total: 775 mm
- Cantidad: 14 unid.

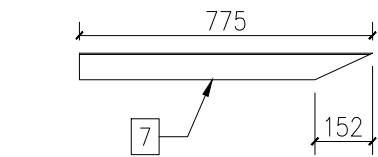


Placas de anclaje

- Espesor: 6.35mm o ¼ pulgada
- Calidad F24
- 8 Agujeros Ø14mm
- Cantidad: 14 unid.

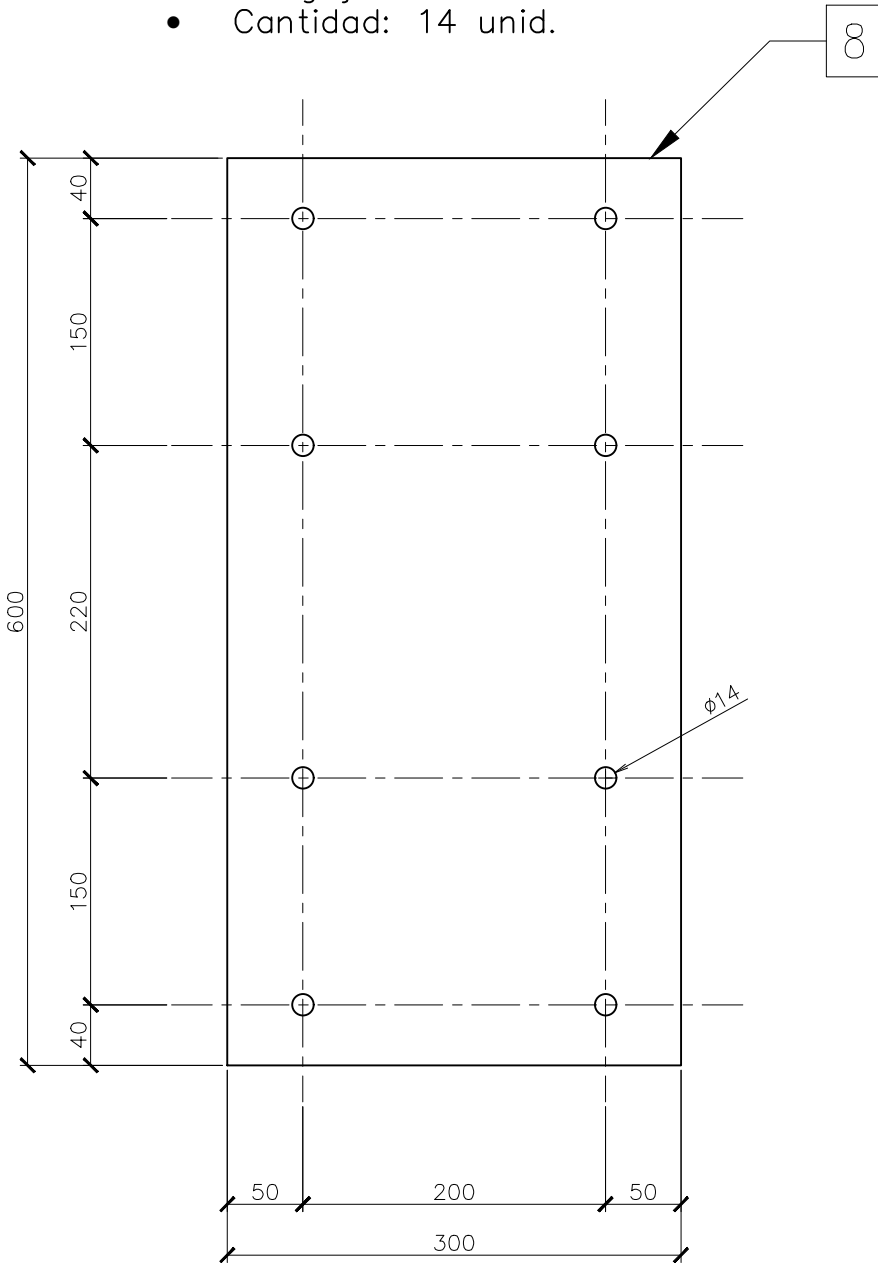

| Tipo de Perfil | Cantidad         |
|----------------|------------------|
| C180x70x20x3,2 | 16 Barras de 12m |
| C140x60x20x2   | 35 Barras de 12m |
| C120x50x15x2   | 12 Barras de 12m |
| L 1 1/2 x 1/8  | 5 Barras de 6m   |

DETALLE DE UNION CENTRAL

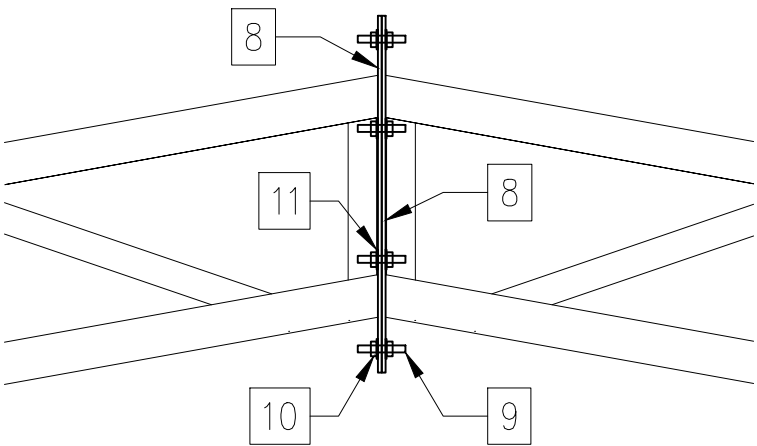

| DESPIECE UNION CENTRAL |                  |                           |              |          |                       |
|------------------------|------------------|---------------------------|--------------|----------|-----------------------|
| N°                     | FUNCION          | DETALLE                   | DIMENSIONES  | CANTIDAD | OBSERVACIONES         |
| 8                      | Placa de Anclaje | Calidad F24 - e: ¼ pulg.  | 300 x 600 mm | 14       | 8 agujeros Ø14        |
| 9                      | Varilla Roscada  | Calidad ASTM 193 B7 - M12 | 80 mm        | 56       | Galvanizada o cincada |
| 10                     | Tuerca hexagonal | Calidad ASTM 194 o 10.9   | M12          | 112      | Galvanizada o cincada |
| 11                     | Arandela Plana   | Calidad F436              | M12          | 112      | Galvanizada o cincada |

|                                                                                       |                 |          |                                                                                            |                                                               |   |
|---------------------------------------------------------------------------------------|-----------------|----------|--------------------------------------------------------------------------------------------|---------------------------------------------------------------|---|
|                                                                                       | Nombre          | Fecha    |    MR | <div>MR Ingeniería</div> <div>Ingeniería para el futuro</div> |  11-6963-3161 |
| Dibujo                                                                                | R.M.            | 23/06/26 |                                                                                            |                                                               |   |
| Reviso                                                                                | M.A./A.A.       |          | <div>ESTRUCTURA DE TECHO</div> <div>Detalle de Estructura</div>                            |                                                               |   |
| Escala:<br>1/25                                                                       | Designación:    |          |                                                                                            |                                                               |   |
|  |                 |          |                                                                                            |                                                               |   |
| Revisión:                                                                             | Obra:           |          | Plano Nro.                                                                                 |                                                               |   |
| A                                                                                     | DEPOSITO ASTESE |          | DA-E-PT-02                                                                                 |                                                               |   |