
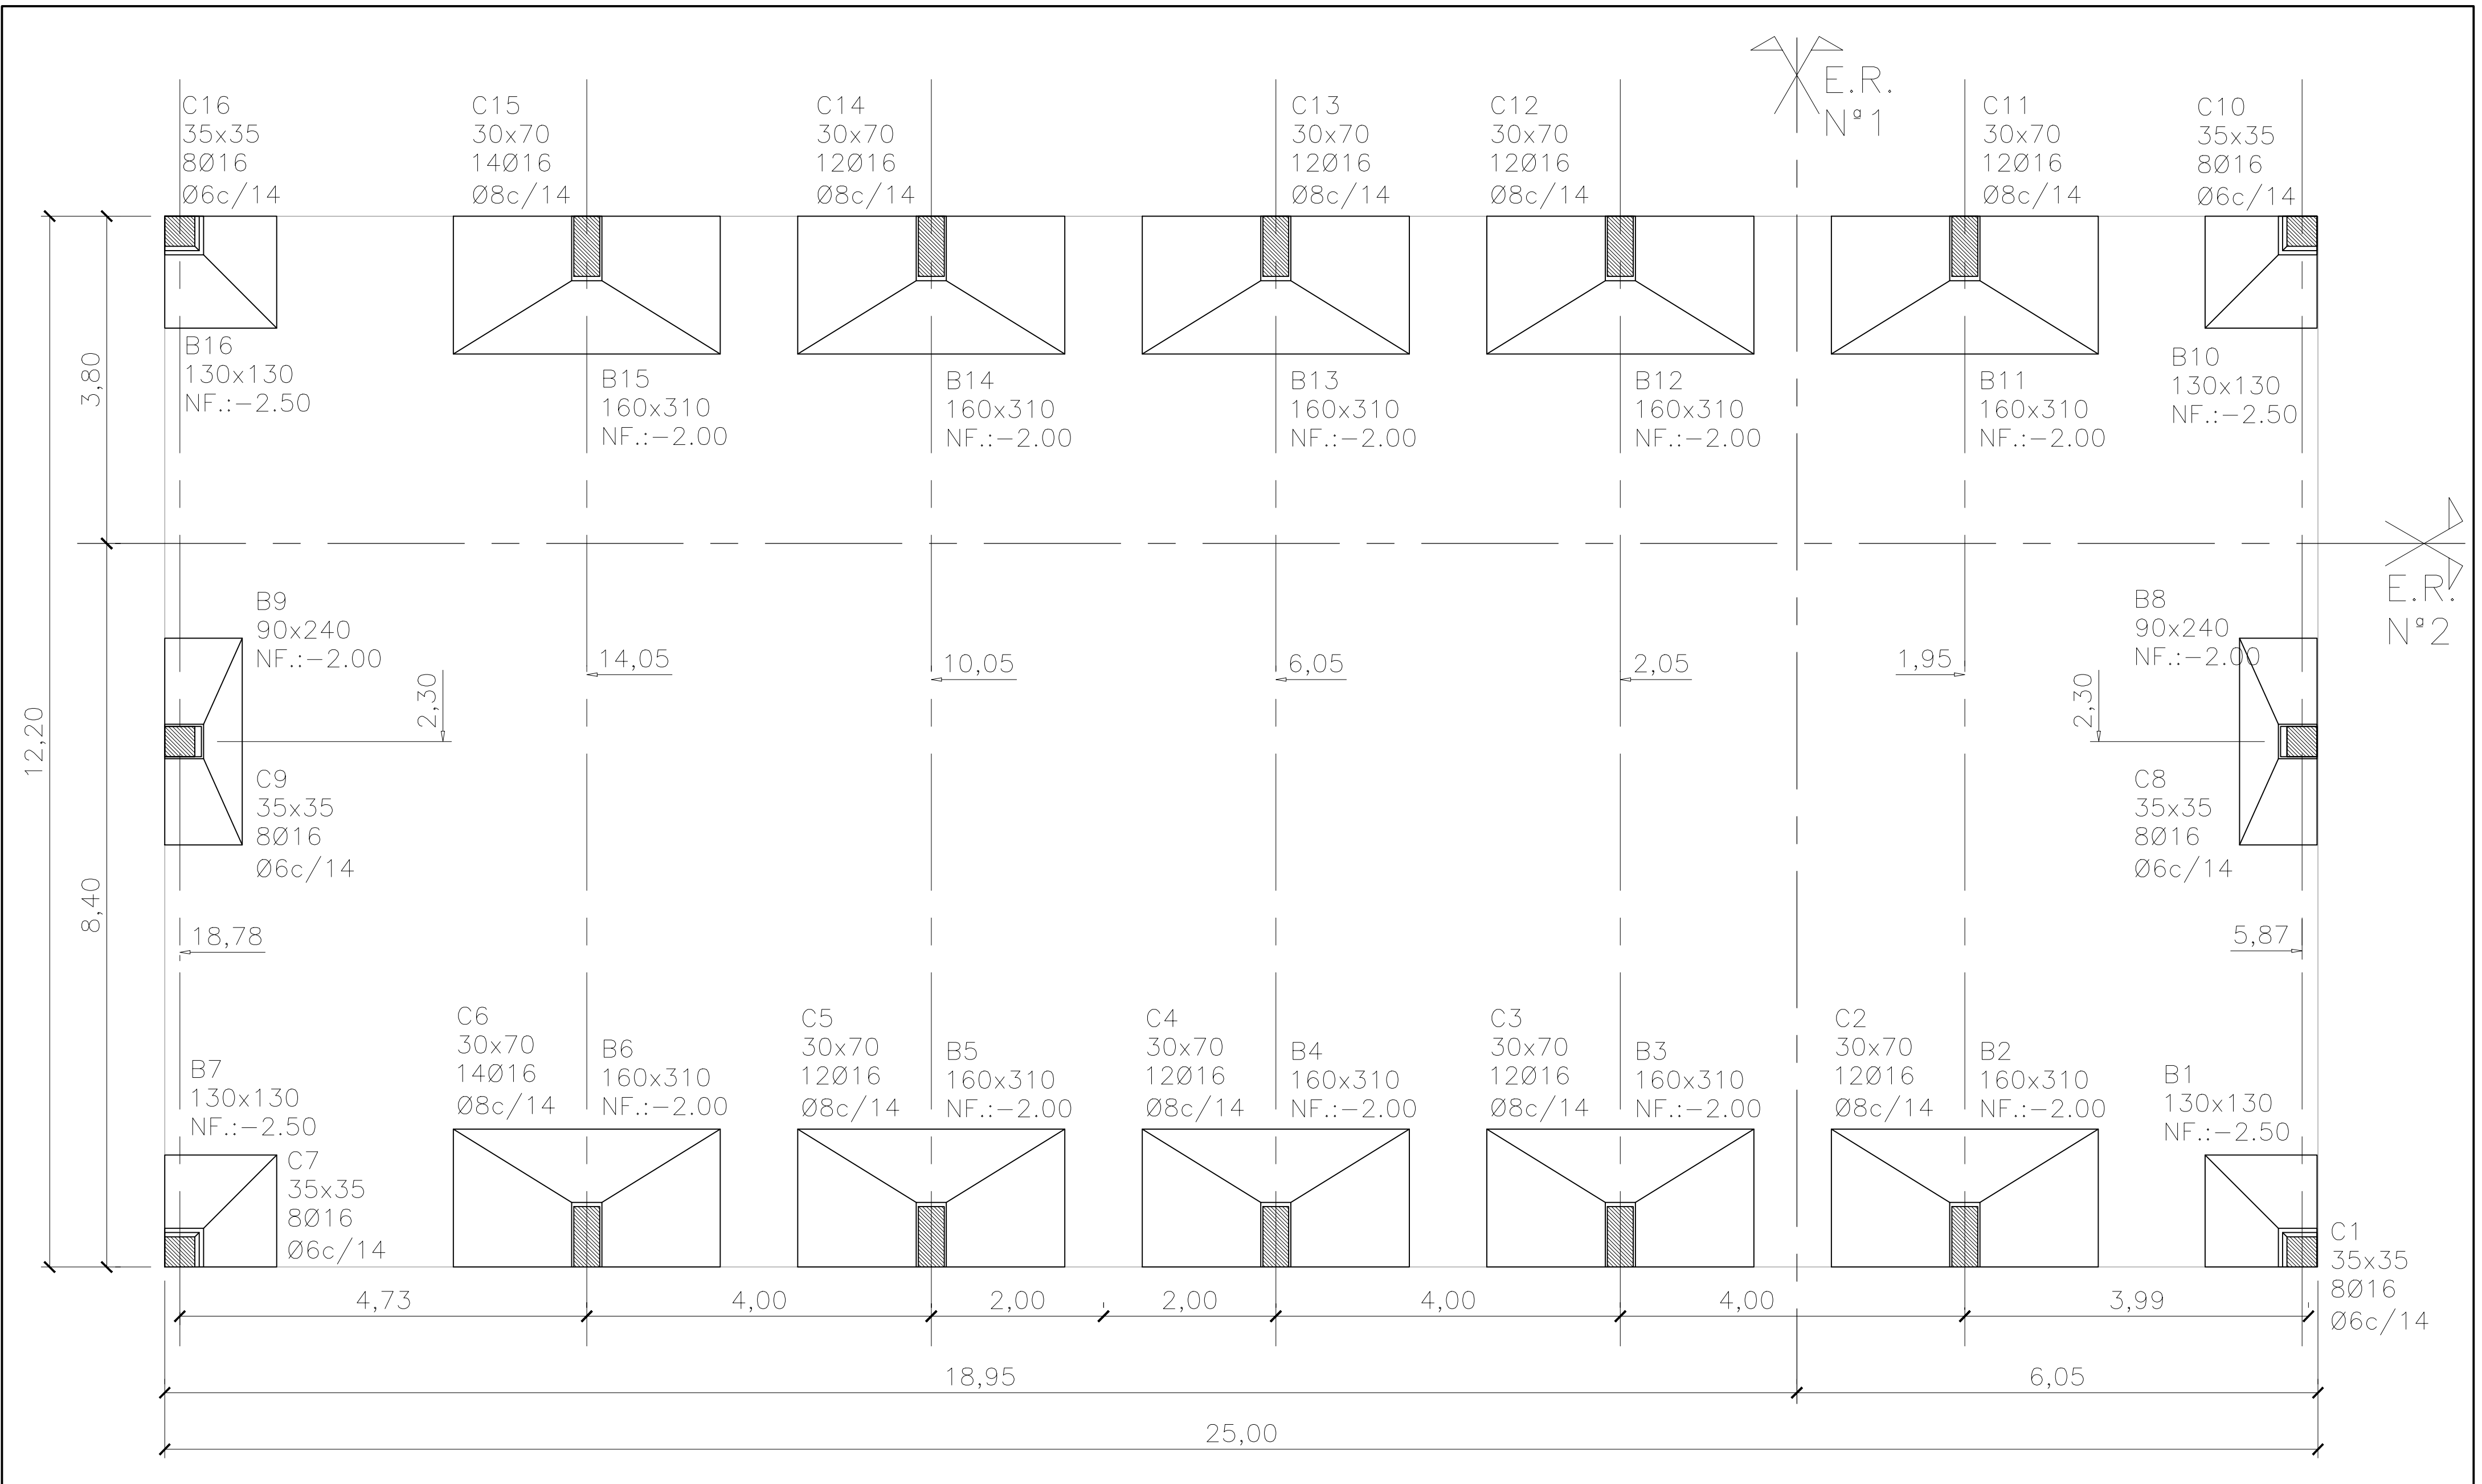


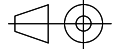

COMPUTO DE HORMIGON DE BASES					
Tipo de Base	Base m³	Tronco m³	Subtotal m³	Cant. unid.	Total m³
Base doble-excentrica tipo B1 (130x130)	0,45	0,30	0,75	4	3,00
Base excentrica tipo B2 (90x240)	0,70	0,25	0,90	2	1,80
Base excentrica tipo B3 (160x310)	1,90	0,35	2,25	10	22,50

	Nombre	Fecha	 MR Ingeniería Ingeniería para el futuro  11-6963-3168	
Dibujo	R.M.	10/05/25		
Reviso	M.A./A.A.		ESTRUCTURA DE FUNDACION Replanteo de Planta	
Escala: 1/50	Designacion:			
				
Revisión: B	Obra: DEPOSITO ASTESE		Plano Nro. DA-E-F-01	