




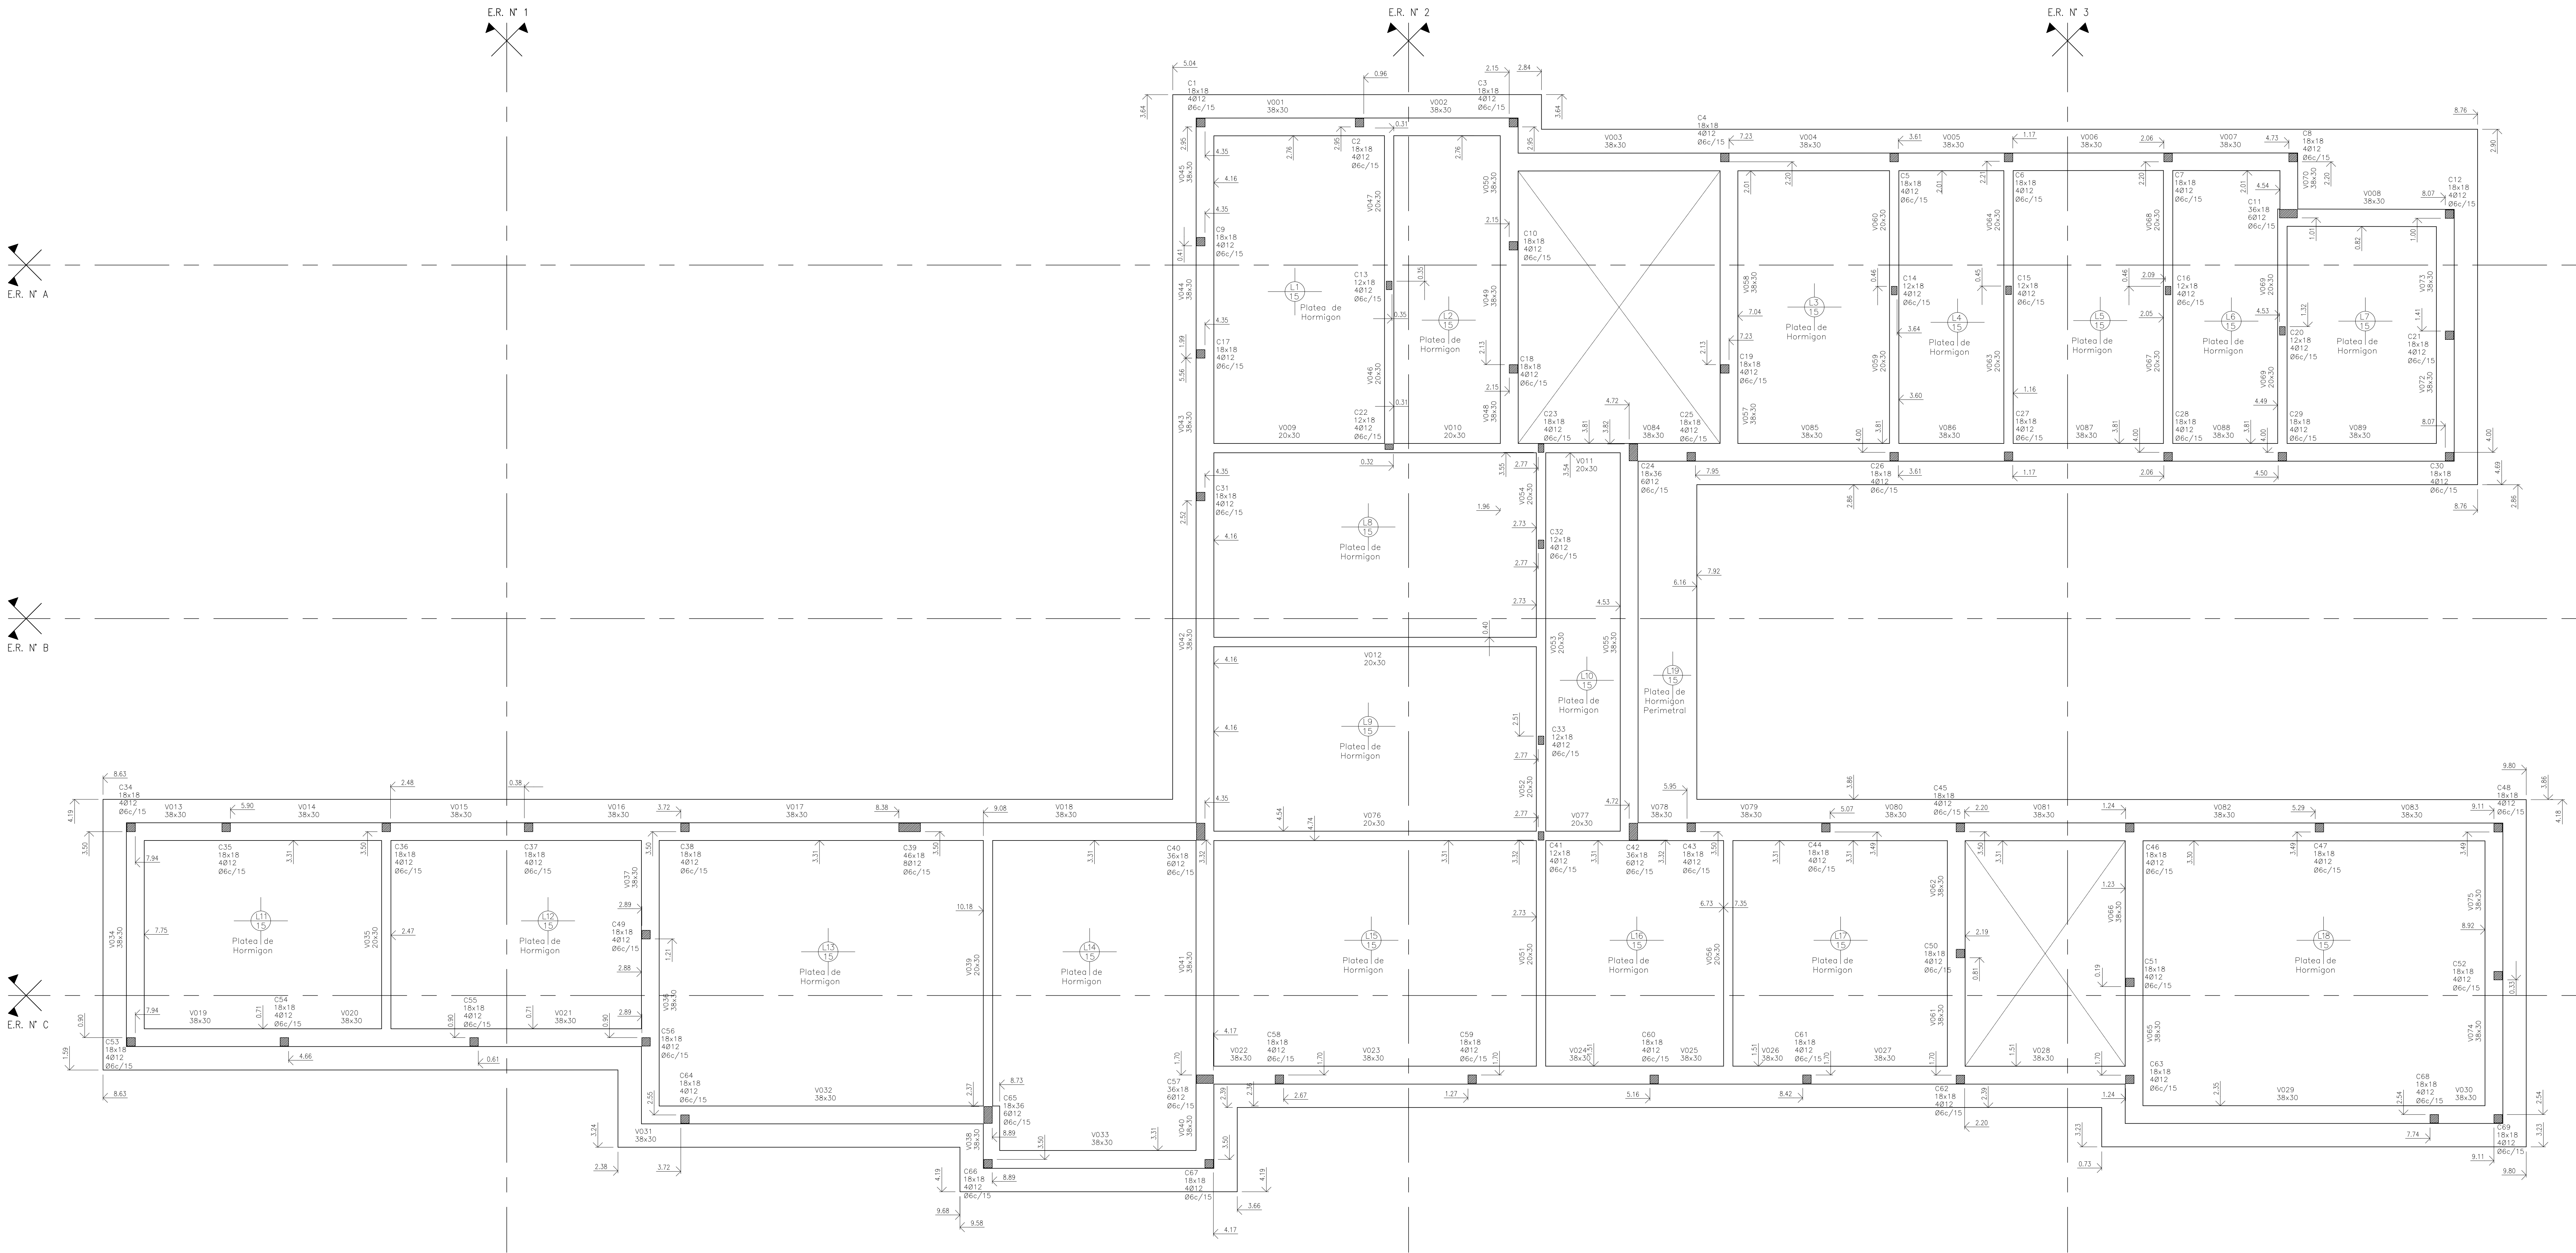

Detalle de Pelos de Columnas

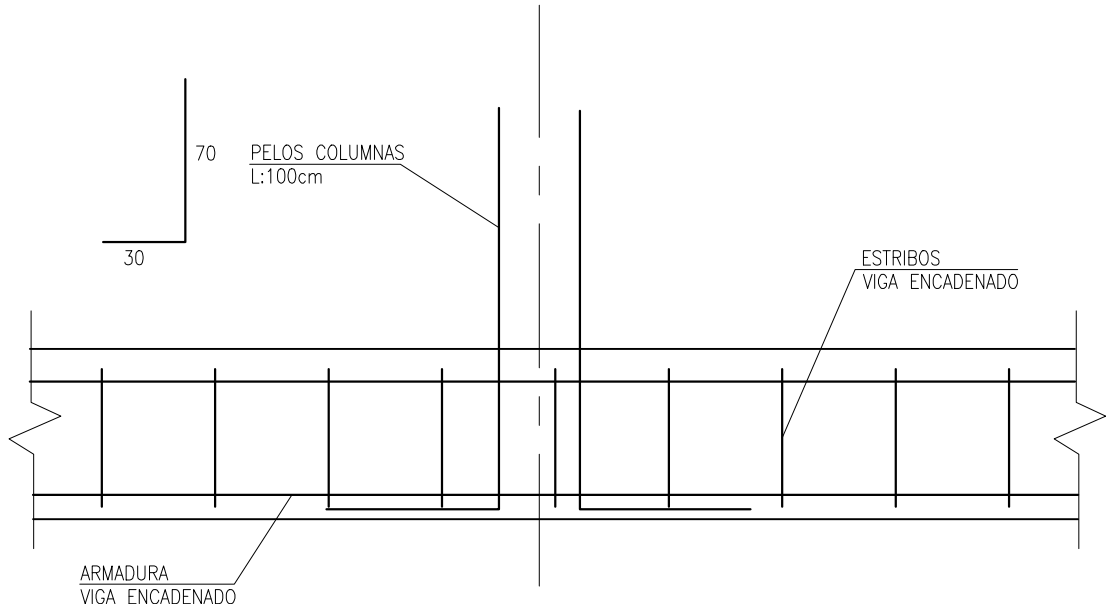

Detalle Armado de Platea

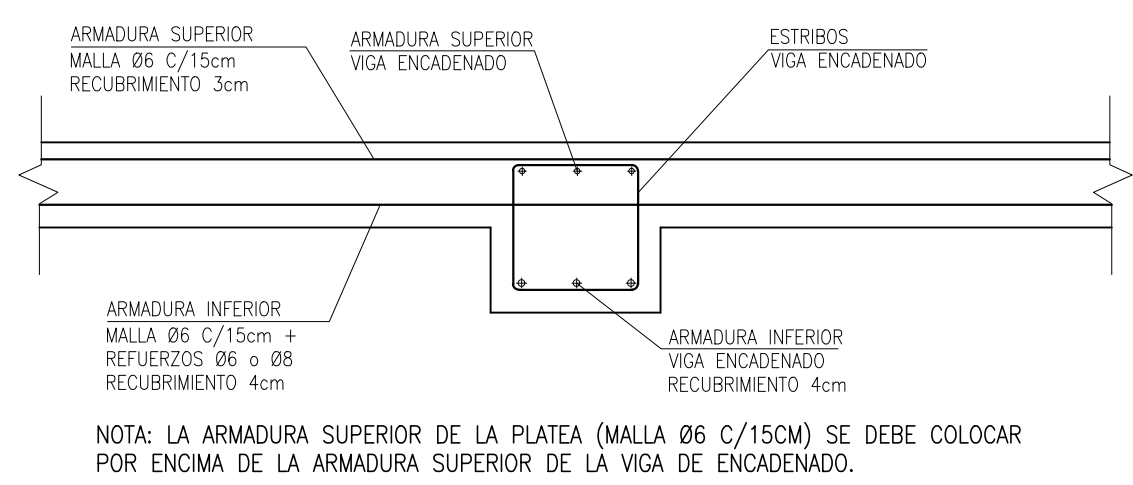

- NOTAS:
- Armadura superior de platea malla Ø6 c/15 (Q188) en toda su superficie.
 - Armadura inferior de platea ver plano N°: LC-L197-E-F-08

- REFERENCIAS:
- Detalle de armado de vigas 1/6 - LC-L197-E-F-02
 - Detalle de armado de vigas 2/6 - LC-L197-E-F-03
 - Detalle de armado de vigas 3/6 - LC-L197-E-F-04
 - Detalle de armado de vigas 4/6 - LC-L197-E-F-05
 - Detalle de armado de vigas 5/6 - LC-L197-E-F-06
 - Detalle de armado de vigas 6/6 - LC-L197-E-F-07
 - Armado inferior de platea - LC-L197-E-F-08

Resumen Acero Pelos Columnas	Long. total (m)	Peso (kg)	Total
ADN 420 Ø12	292	260	260

Resumen Acero Platea	Cant. unid. Mallas/Barros	Peso (kg)	Total
MALLA Ø6	1235m2	3743	
Ø6	21	56	
Ø8	25	119	3918

Computo de Hormigon para Fundacion: 107 m3

Nombre		Fecha				OFICINA TECNICA 11-6963-3168
Dibujo	R.M.	14/04/23				
Reviso	M.A.					
Escala: 1/50	Designacion:					
	ESTRUCTURA DE FUNDACION Planta					
Revisión:	Obra:	LA COLINA - LOTE 197			Plano Nro. LC-L197-E-F-01	