


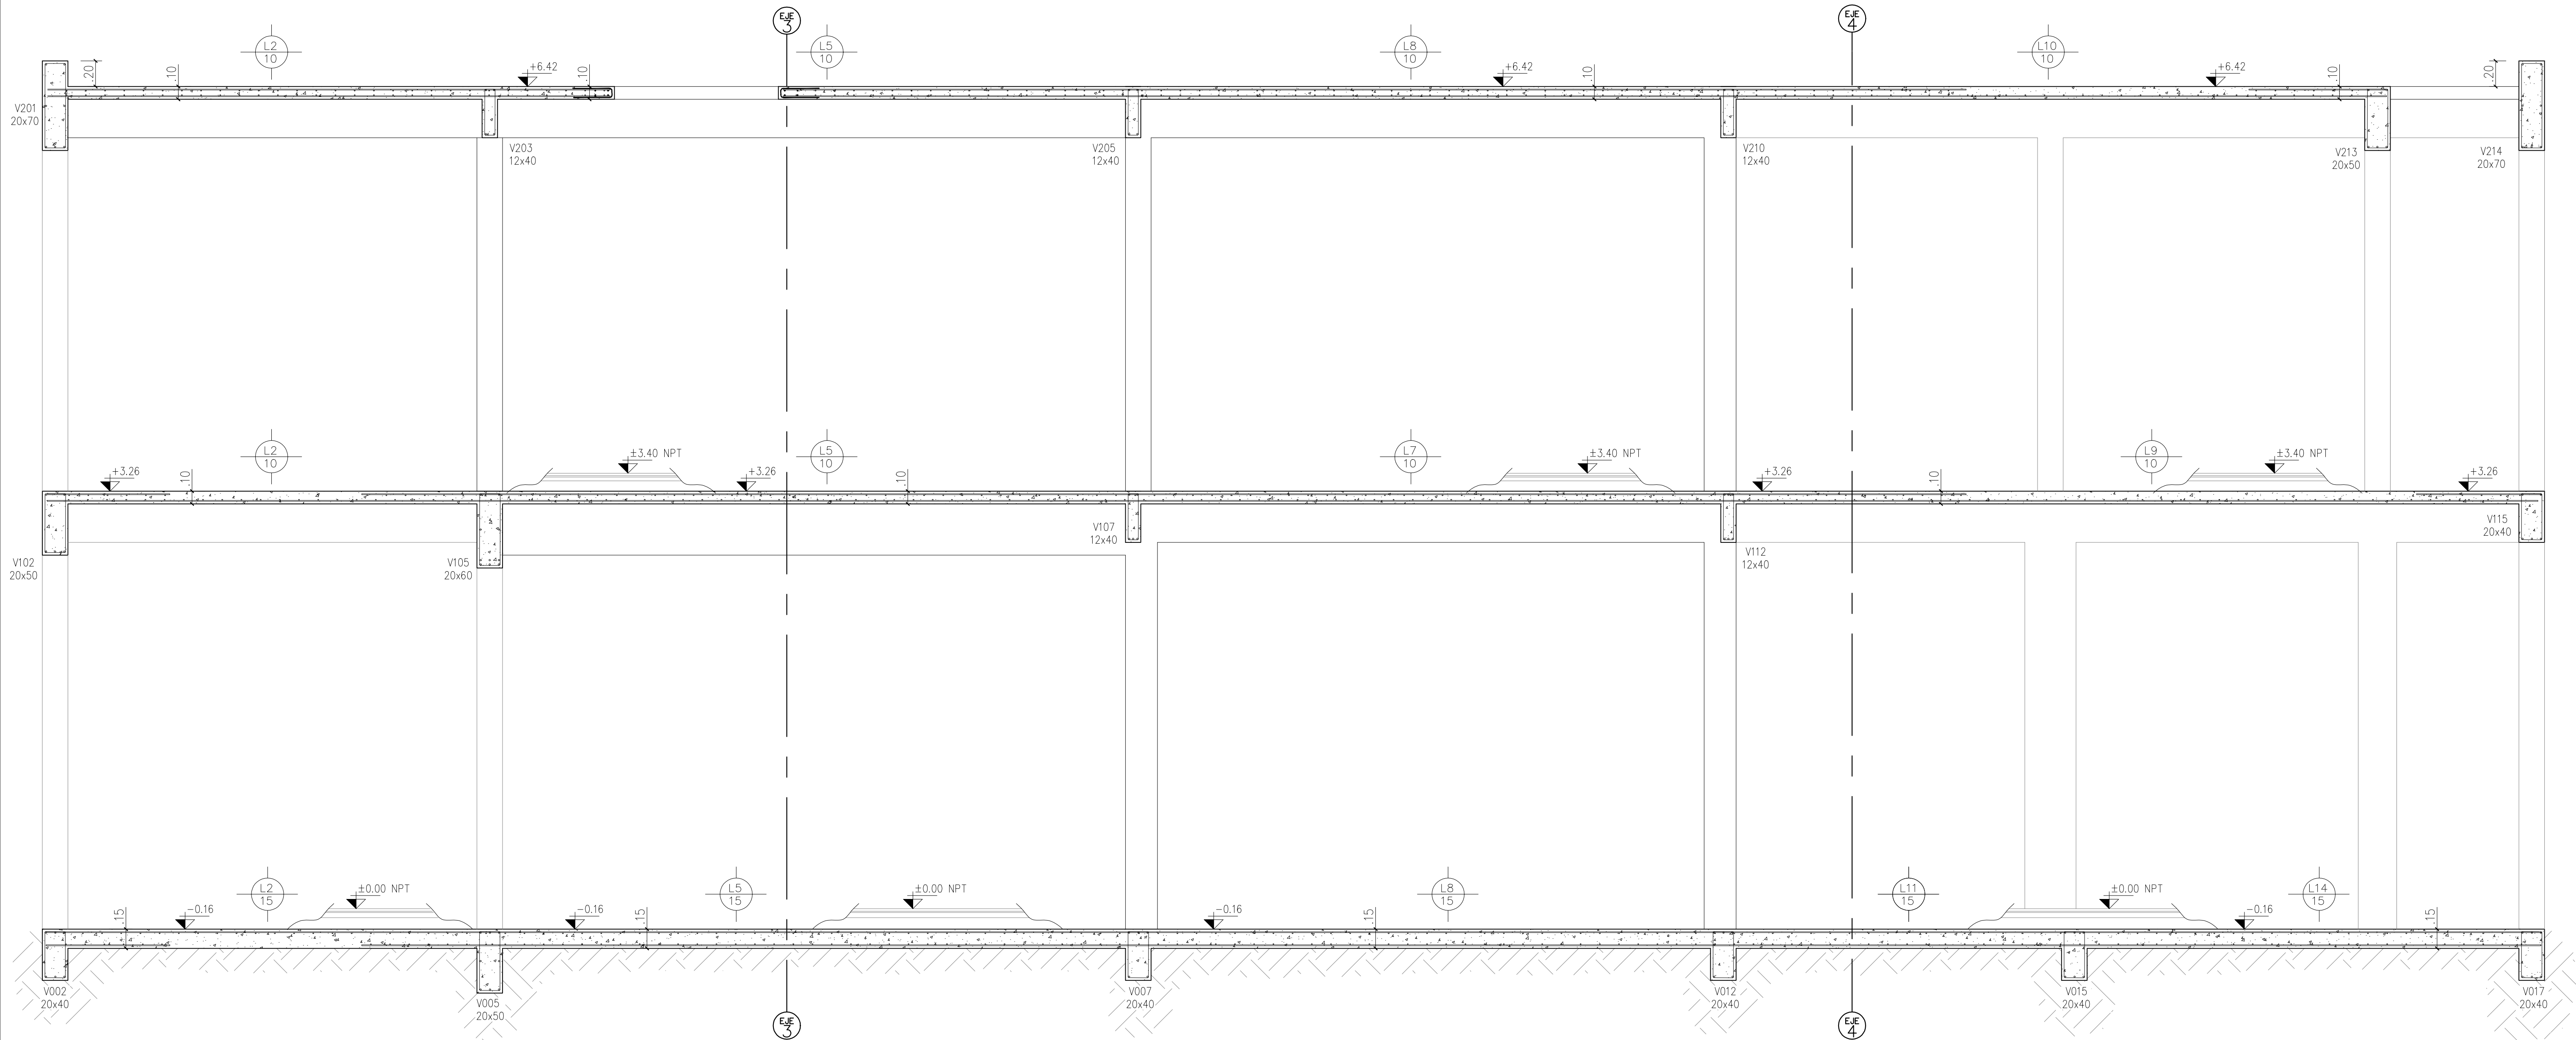

- REFERENCIAS:
- Plano Replanteo de Fundacion - PN-E-F-01
 - Plano Replanteo de Estructura sobre planta baja - PN-E-PB-01
 - Plano Replanteo de Estructura sobre planta alta - PN-E-PA-01

	Nombre	Fecha	MR MR Ingeniería Ingeniería para el futuro ☎ 11-6963-3168	
Dibujo	R.M.	07/06/26		
Reviso	S.A.		Designacion:	
Escala:				
1/25			CORTE ESTRUCTURAL	
			Corte B-B - Longitudinal	
Revisión:	Obra:	Plano Nro.		
A	PROYECTO NECOCHEA	PN-E-C-02		